


ПЛАН ПЕРВОГО ЭТАЖА

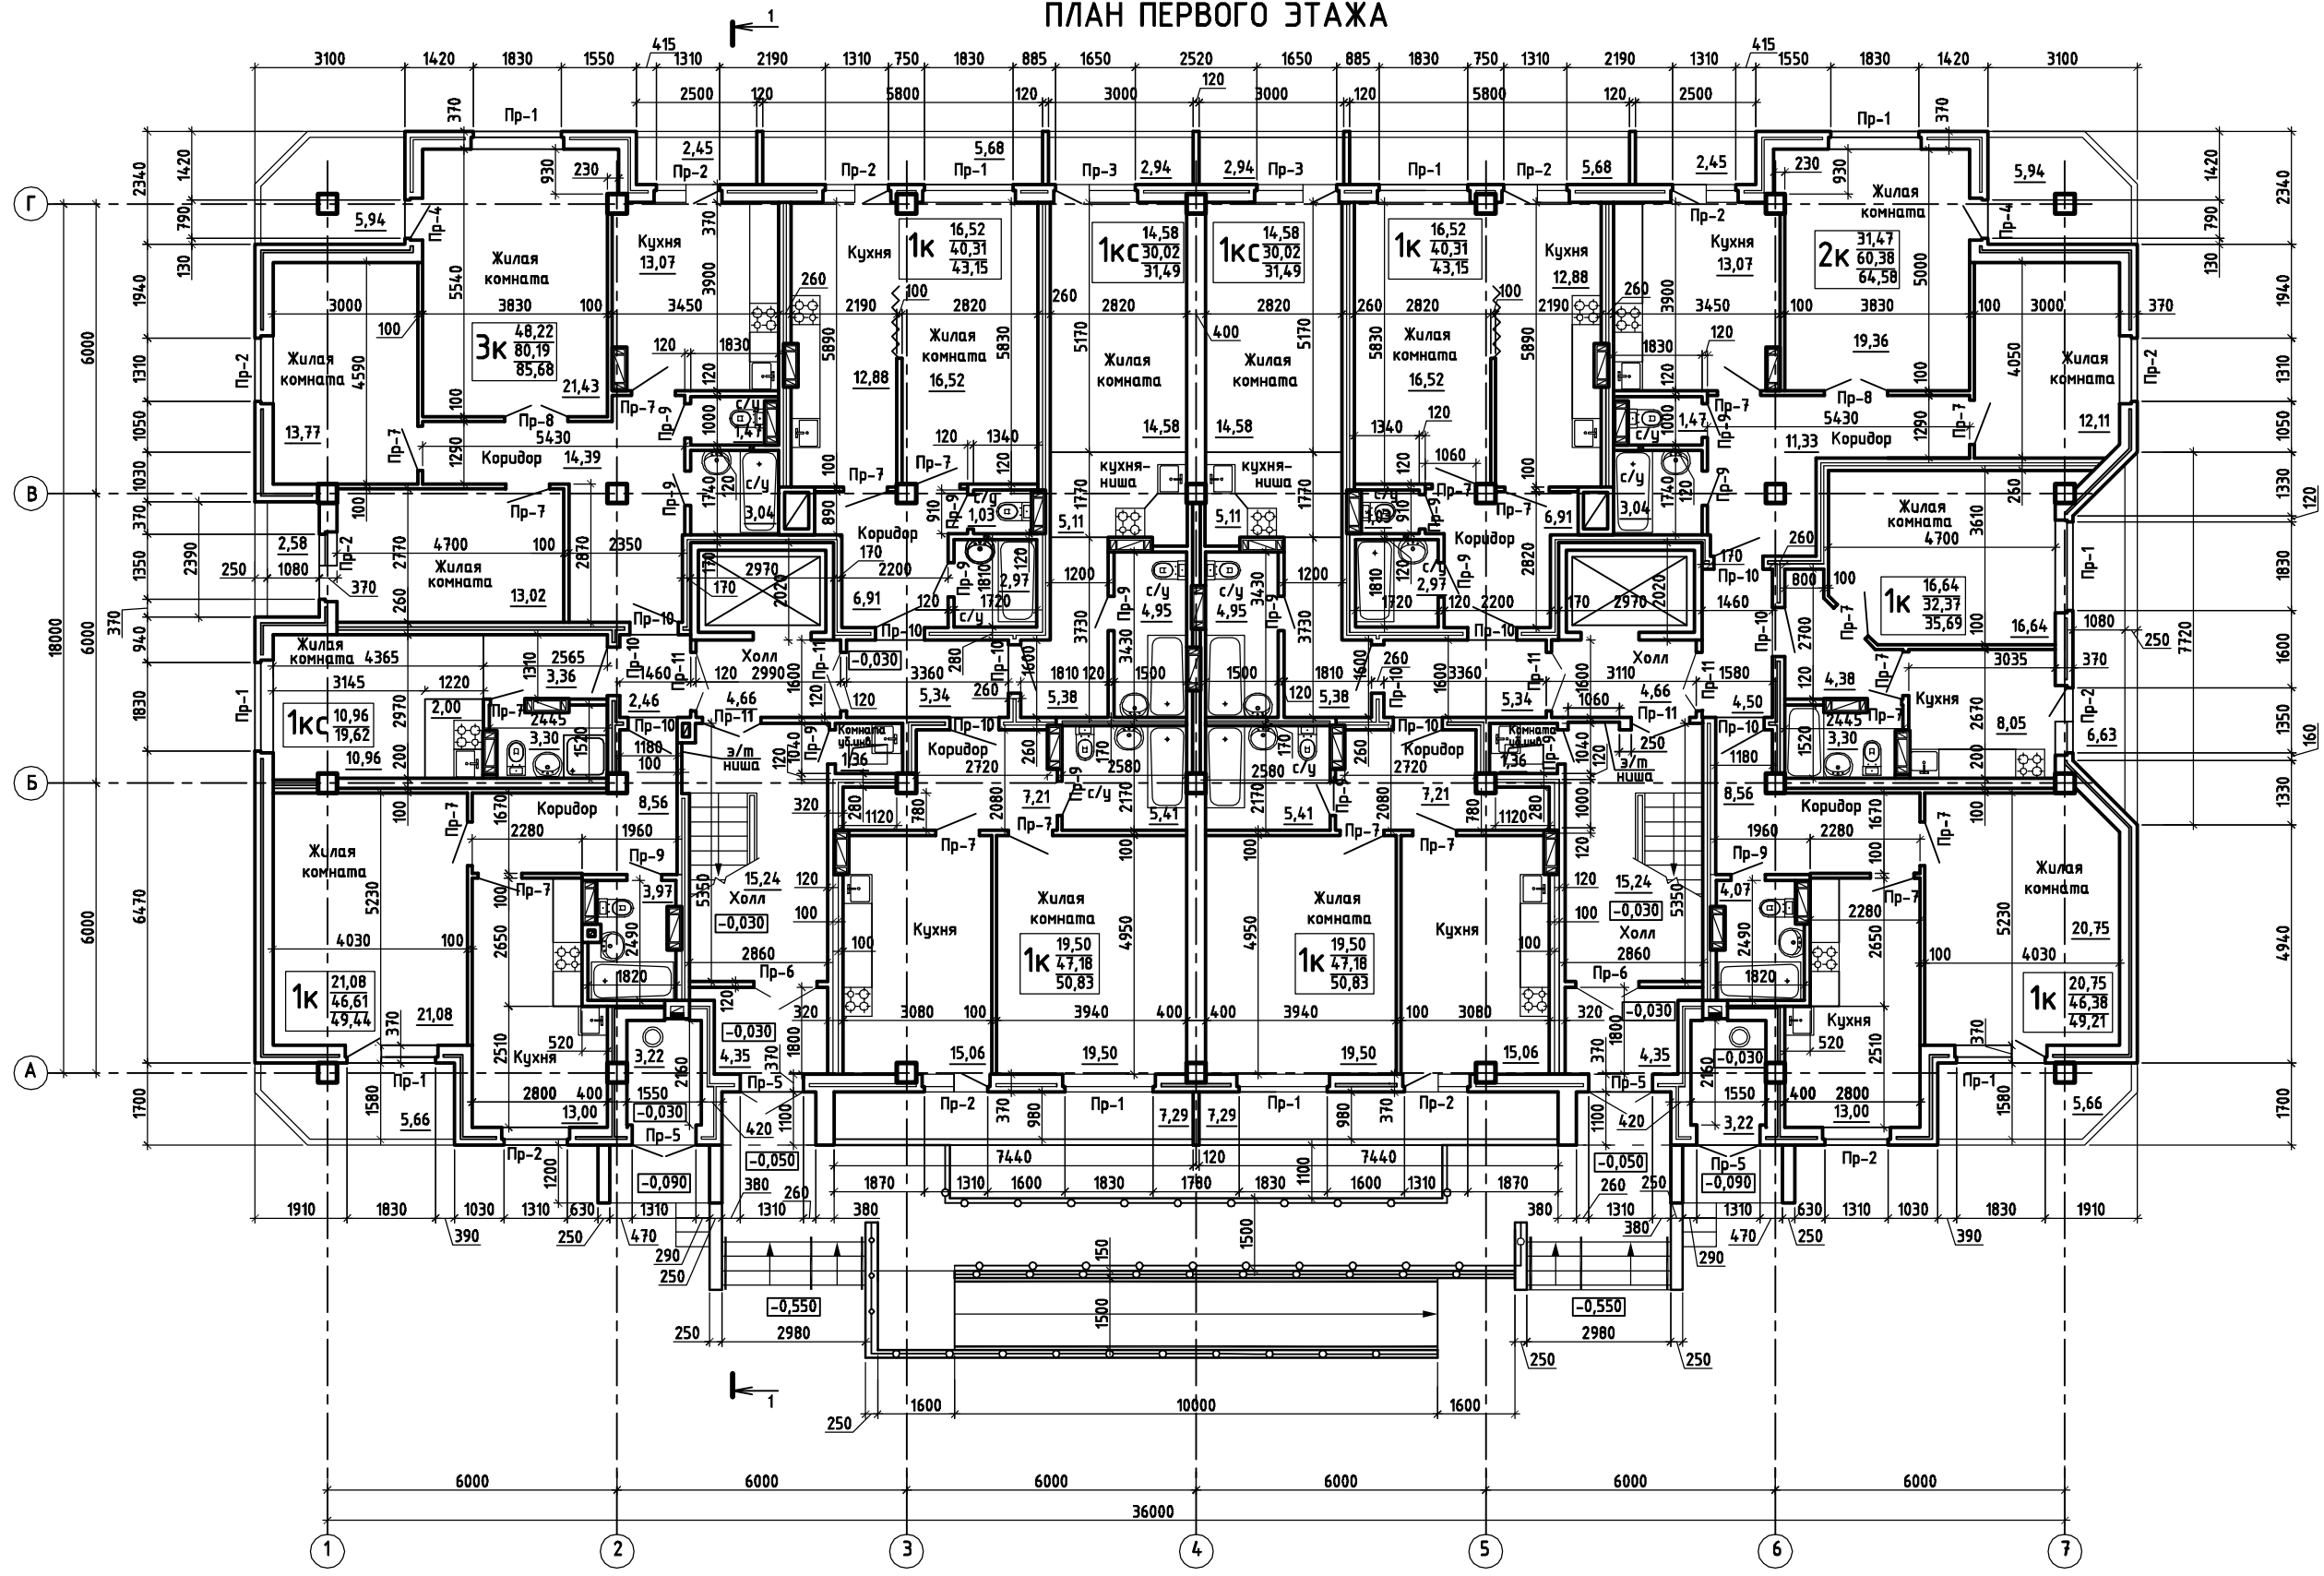

1. Разрез 1-1 см. на листе 12.  
 2. Изменение 4 внесено на основании требования Заказчика и заключается в расширении однокомнатных квартир в осях А-Б, рядах 3-4 и 4-5 за счет аннулированных двух помещений для консьержей.

Согласовано:	
Инв. № подл.	
Подпись и дата	
Взам. инв. №	

15-13-АР				
4	-	зам.	01-16	02.16
2	-	зам.	09-14	01.15
1	2	изм.	07-14	08.14
Изм.	Кол.	Лист	№ док	Подп.
Разраб.	Мацак			07.13
Пров.	Шурьгин			
Н.контр.	Мацак			
Ростовская обл., г. Волгодонск, кв. В-5, ул. Курчатова 45				
Многоэтажный жилой дом. Внесение изменений (корректировка) в разделы проектной документации			Стадия	Лист
			П	2
План первого этажа			ООО "Институт ЖилСтройПроект" г. Волгодонск	