


# План типового этажа

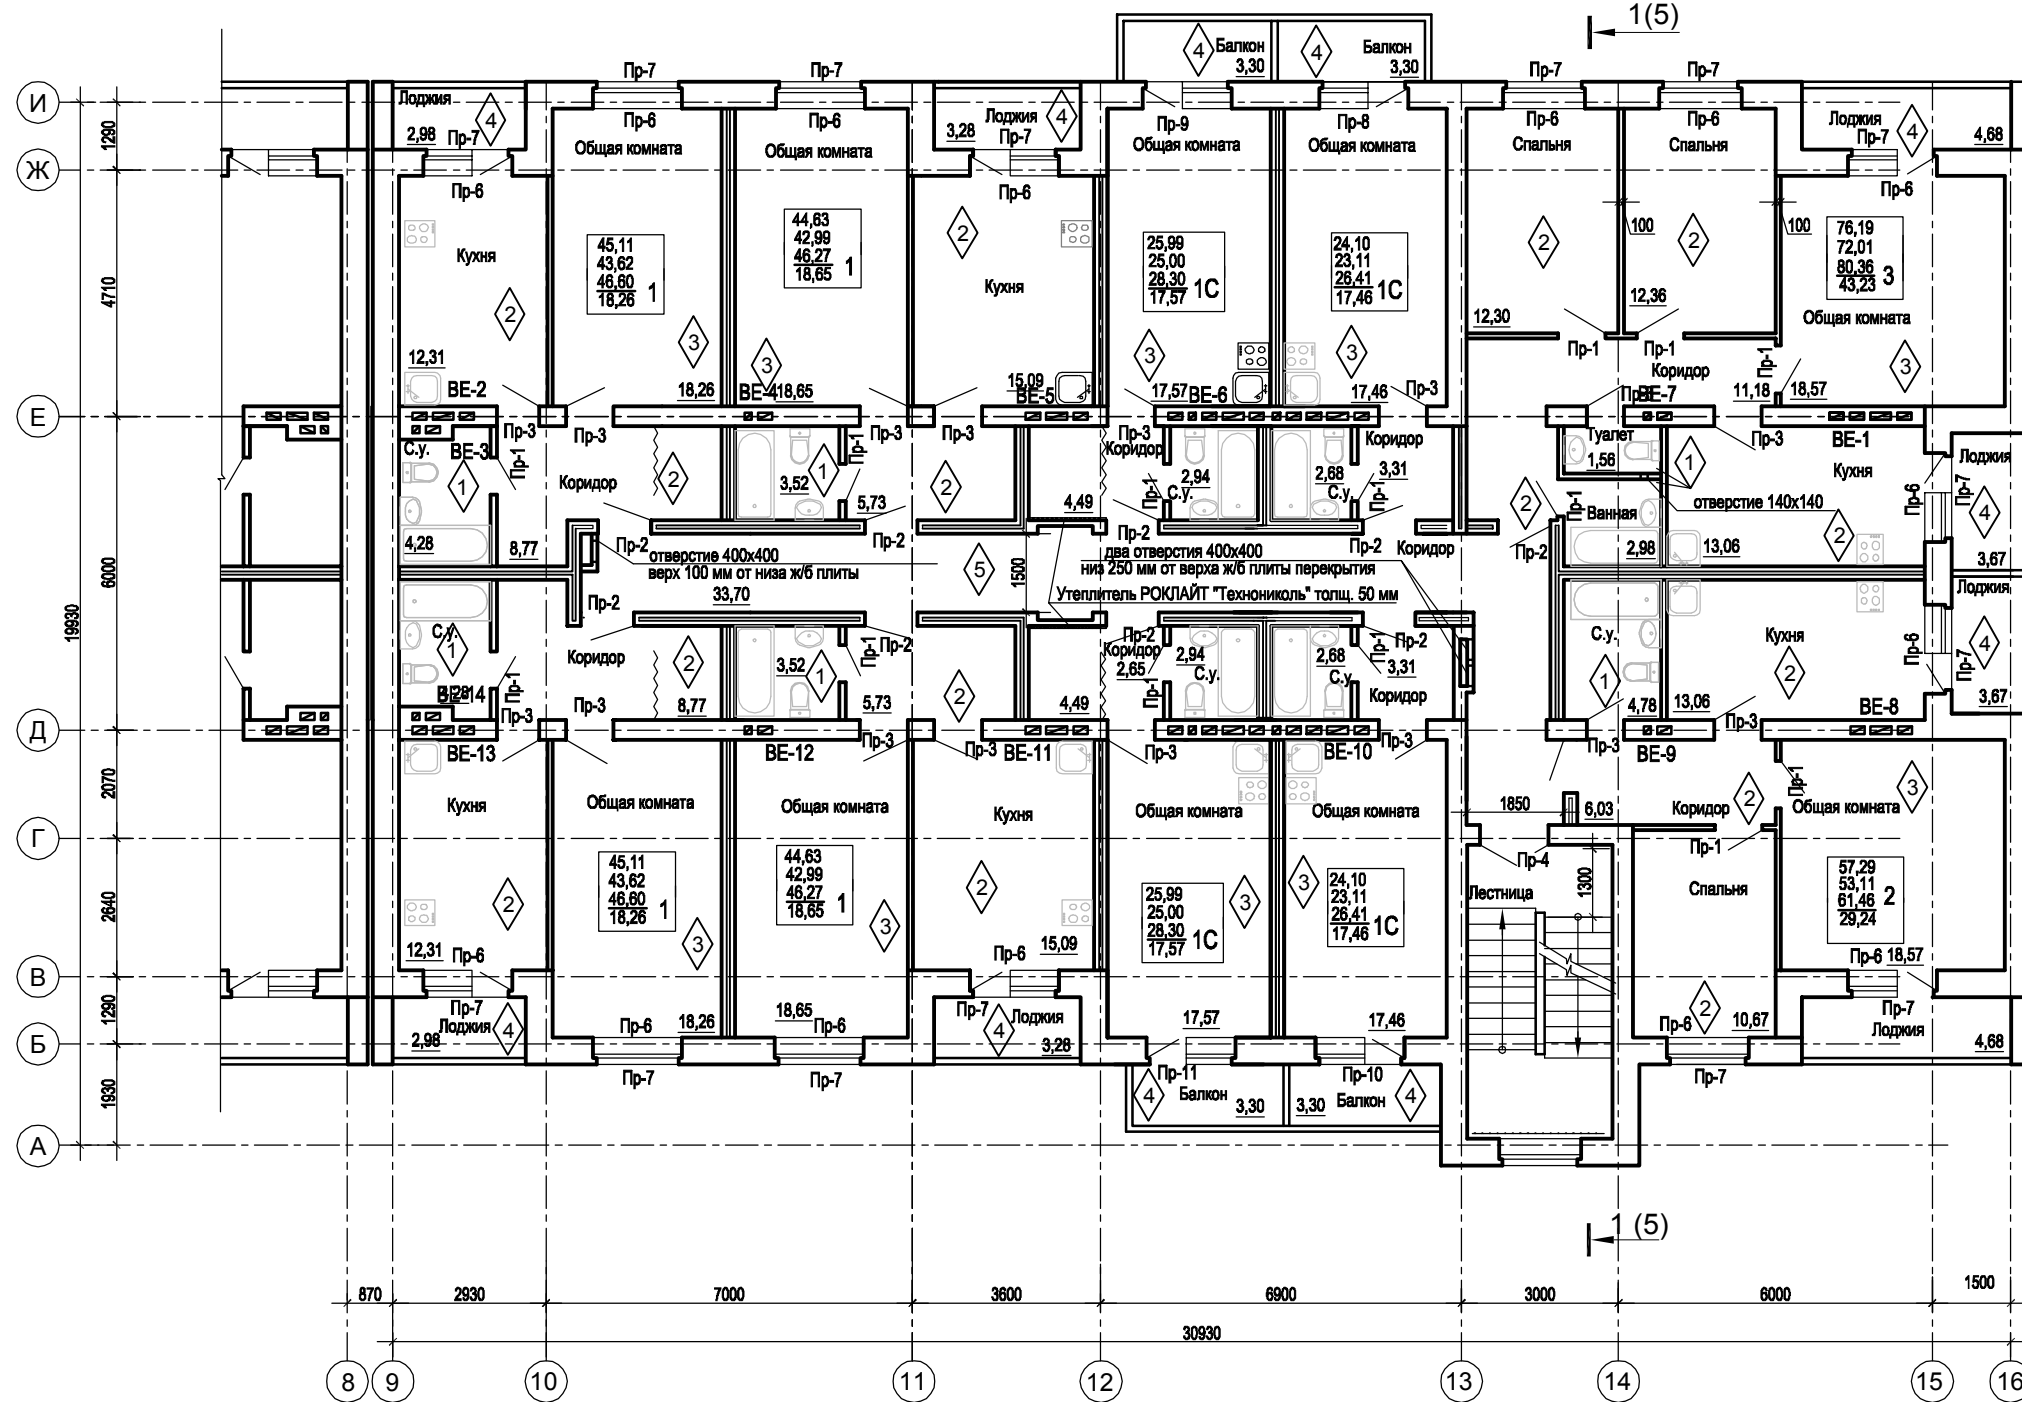

74,53	- общая площадь с учетом коэффициентов (балкон - 0,3, лоджия - 0,5)
71,95	- общая площадь без учета площади балконов и лоджий
78,59	- общая площадь с учетом площади балконов и лоджий
3 43,10	- жилая площадь

01-16-AP					
Ростовская область, г. Волгодонск, мкр. В-7, ул. К. Маркса, 12-б					
Изм.	Кол.уч.	Лист	Идок	Подп.	Дата
	Разраб.	Стурова			
	Проверил	Шурыгин			
	Н. контр.	Стурова			
Многоквартирный жилой дом			Стадия	Лист	Листов
План типового этажа			П	6/1	
			ООО «Институт ЖилСтройПроект» г. Волгодонск		

СОГЛАСОВАНО

Имя, № подл.  
Подпись и дата  
Взам. инв.№